





BICEM PARC

BICEMPARC - *MEYSSE*


06 51 11 05 99

contact@bicemparc.fr

Votre interlocuteur Claude YVENAT





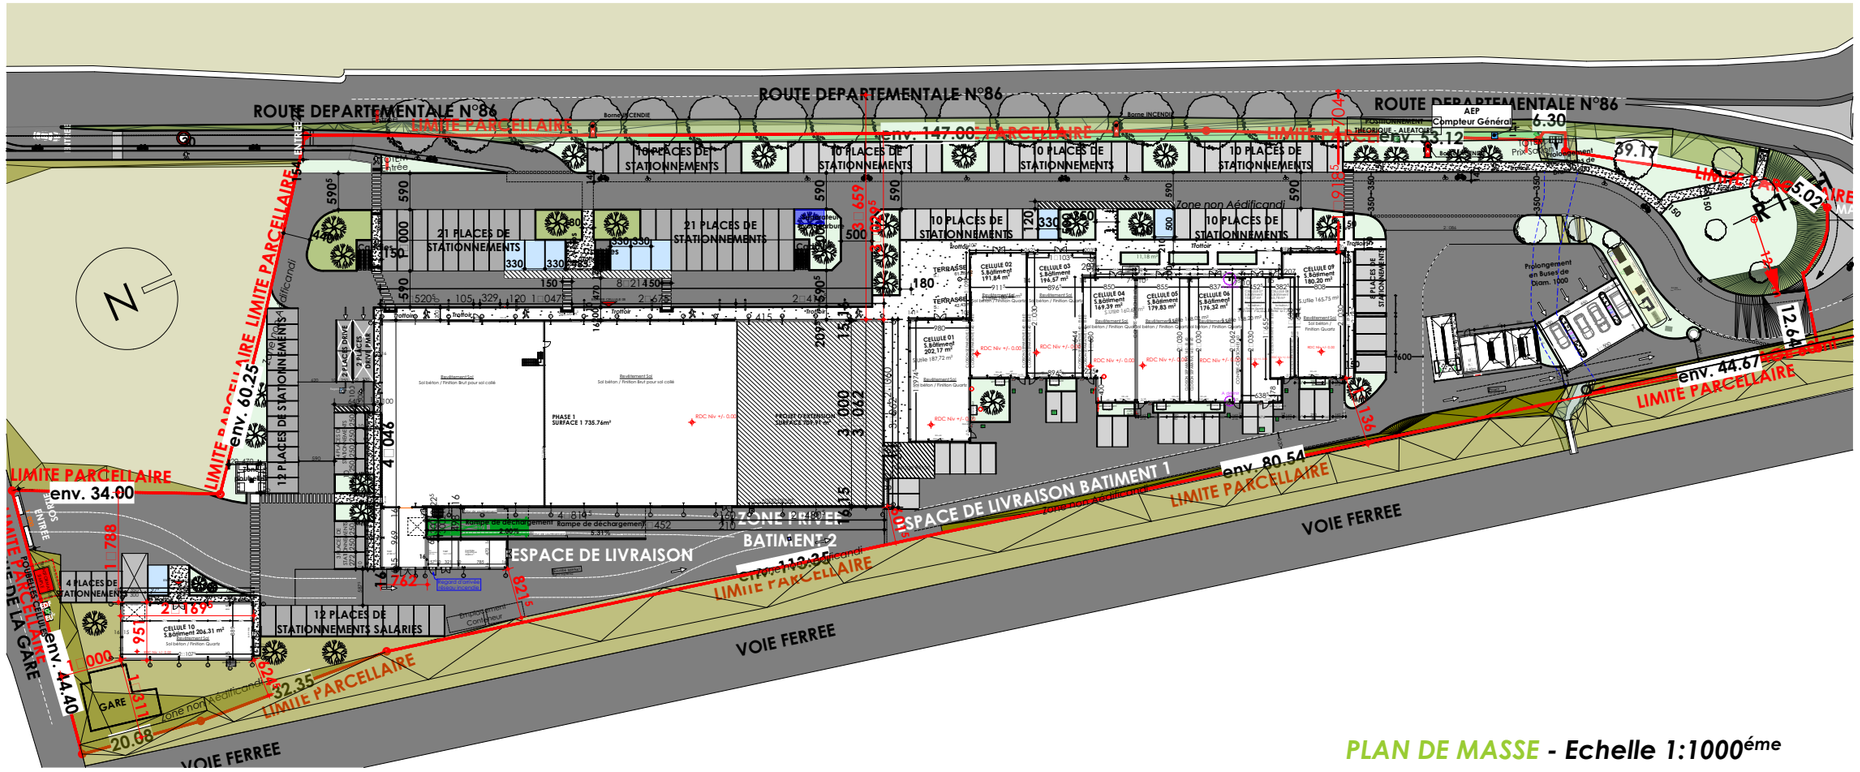

PLAN DE MASSE - ***Echelle 1:1000éme***



Supermarché : Phase 2



Sation de lavage



COUPE PROFIL - ***Echelle 1:1000éme***

BICEMPARC *MEYSSE*

Situé à MEYSSE (07) sur la RD86, le Bicemparc offrira des cellules de 180 m² de locaux vides, à aménager.

Les lots sont proposés à la vente.

Nous nous engageons à:

- Une image soignée et fonctionnelle assurant un investissement durable
- Un emplacement commercial idéal avec un passage de plus de 17 000 véhicules / jour
- Des espaces verts en périphérie
- Une copropriété simplifiée et des charges réduites, assurant un fonctionnement économique
- Fibre prémium disponible

- Livraison phase 1 : 2025
  Livraison phase 2 : 2026





contact@bicemparc.fr
TEL: 06.51.11.05.99